


FUNDAMENT:
 FOUNDATION
 FUNDAMENT WKOPYWANY
 INTEGRAL FOUNDATION

MALOWANIE:
 PAINTING

POWŁOKA ANTYKOROZYJNA (ANTICORROSIIVE PAINT)
 KOLOR (STANDARD COLOUR) RAL 7021

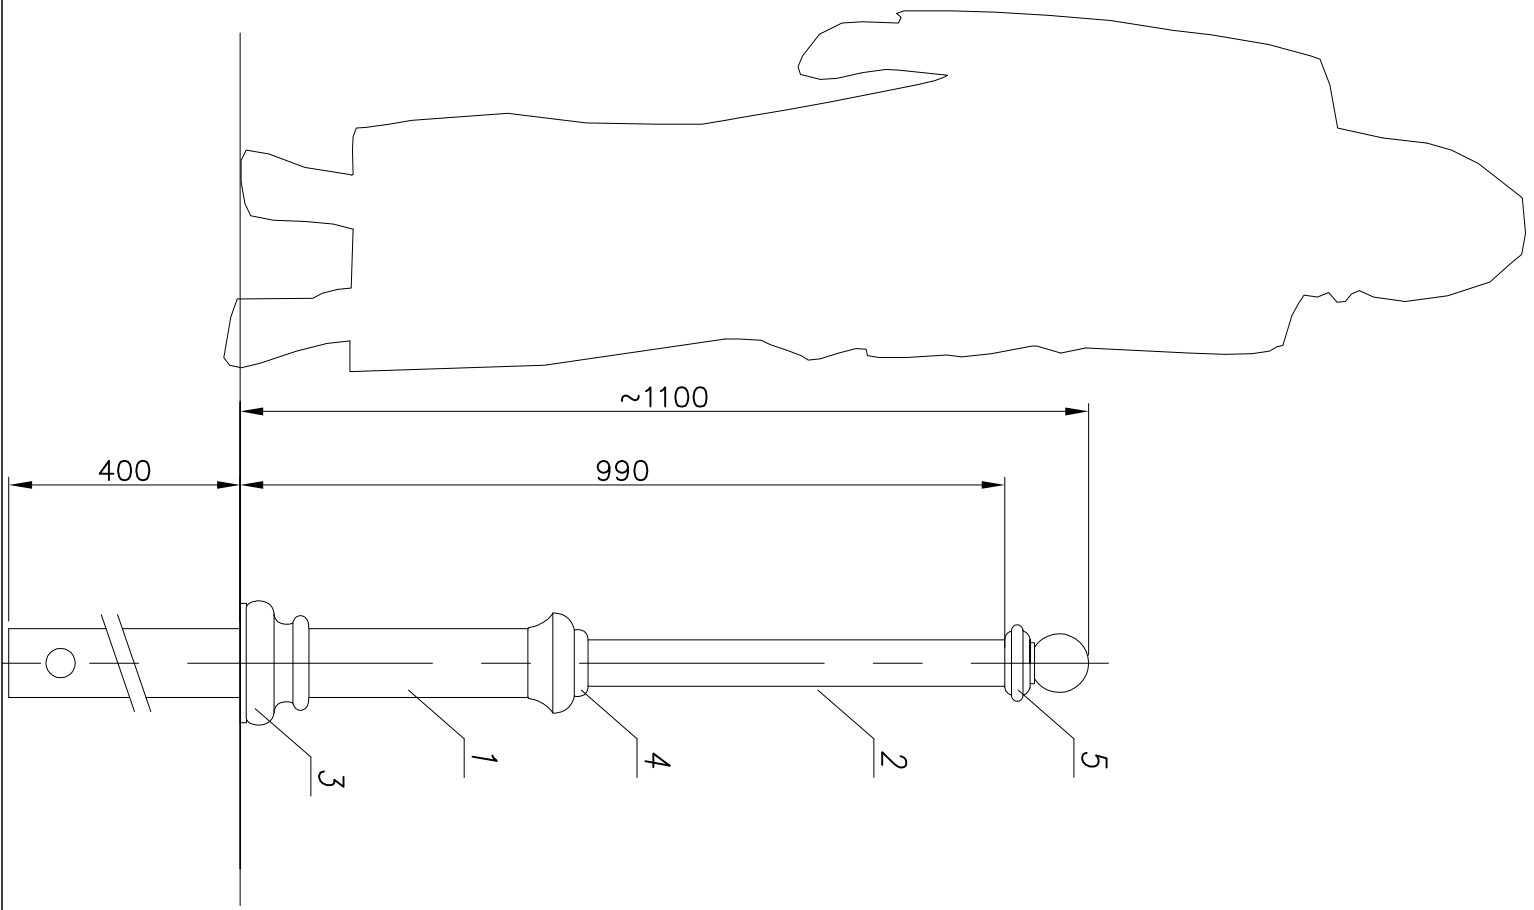

5	Zwieńczenie / Findl	-	odlew żel. / cast. ir.	1	-	-	
4	Maskownica redukcji / Masking frame	-	żelazo / iron cast	1	-	-	
3	Maskownica / Masking frame	-	żelazo / iron cast	1	-	-	
2	Rura stalowa / Steel pipe	-	stal / steel	1	-	-	
1	Rura stalowa / Steel pipe	-	stal / steel	1	-	-	
nr	nazwa	rysunek	material	ilość	jedn.	catk.	uwagi
zmiana 0	dimensional tolerance: +/- 20mm						
	nazwisko	data	podpis	nazwa zakładu			
projektował:	G.D.			FIRMA PRODUKCYJNO-HANDLOWA			
opracował:	L.B.	22.11.2013		"ART-METAL" Sp. J.			
zatwierdził:				Kopino 34 83-331 Przyjazn			
				tel. (+48 58) 681 80 78			
				http://www.art-metal.pl			

skala	1:10	nr rysunku	210x297	numer rysunku	S17	nr. arkusza	1/1
				hc=1100	S17	STANDARD	