


MALOWANIE:

PAINTING

POWŁOKA ANTYKOROZYJNA (ANTICORROSIVE PAINT)  
KOLOR (COLOUR) RAL 7021

FUNDAMENT:

FOUNDATION F150  
FUNDAMENT NIE WCHODZI W SKŁAD ZESTAWU  
FOUNDATION IS NOT INCLUDED INTO THE SET.

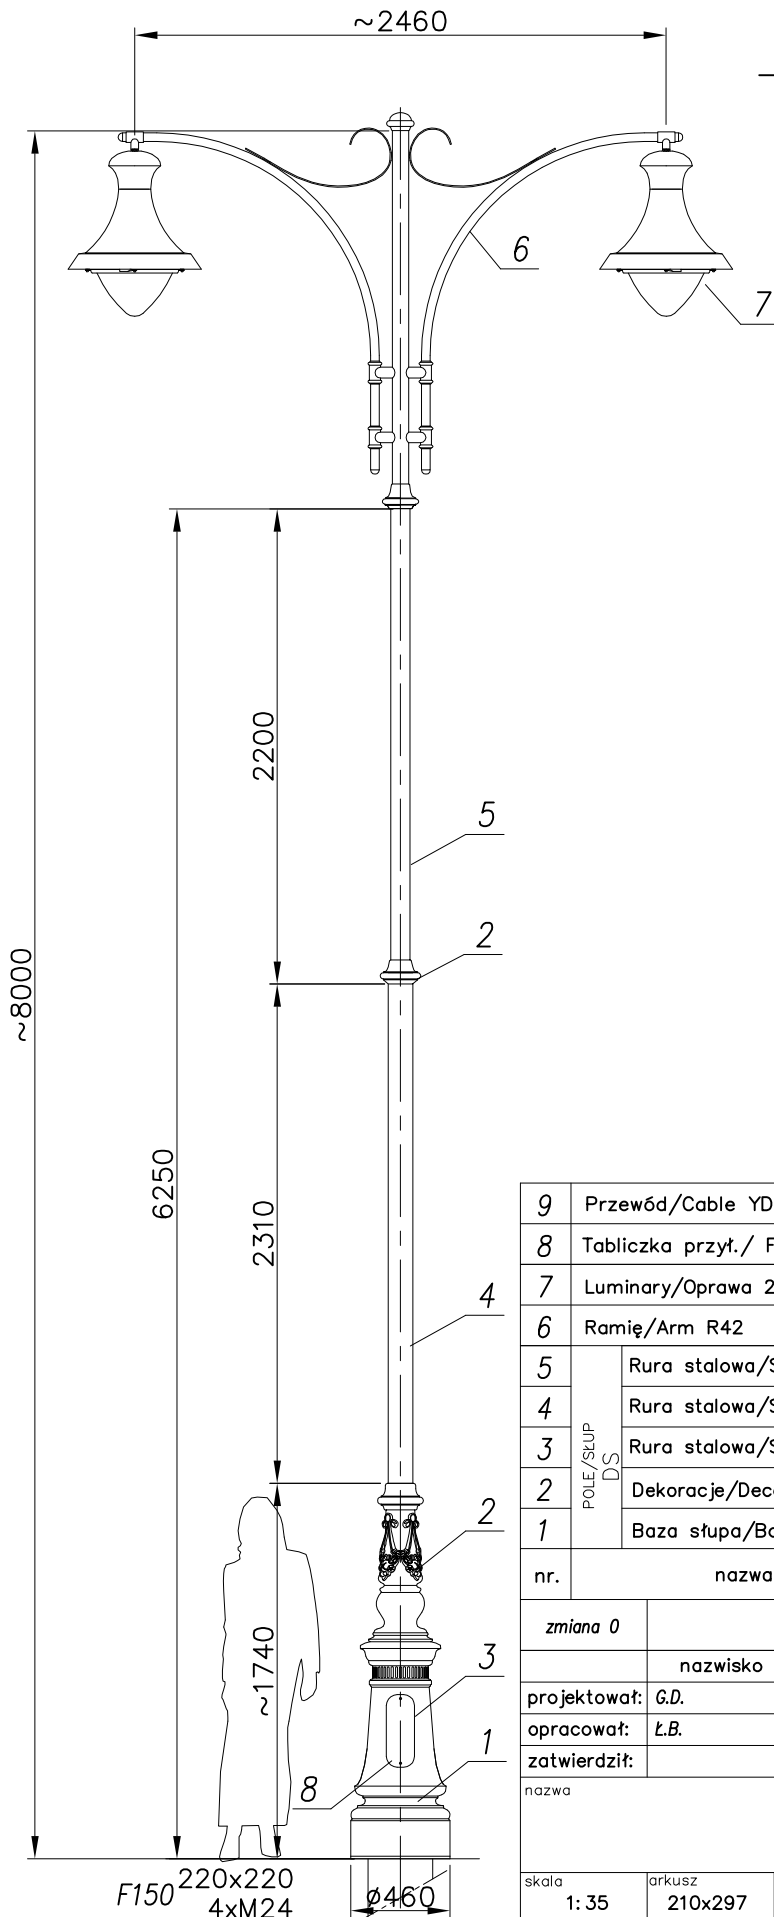

nazwa/name	wartość value
strefa obciążenia wiatrem wind zone	I
wsp.dynamiczny dynamic rate	1.2
kategoria terenu terrain category	II
klasa obciążenia load class	B
częściowy wsp. dla obc. wiatrem partial rate for wind load	1,2
częściowy wsp. dla obc. stałego partial rate for fixed load	1,2
obliczeniowa prędkość wiatru wind speed	22 [m/s]

ACCORDING TO: PN-EN 40-3-1, PN-EN 40-3-3

9	Przewód/Cable YDY 3x1,5mm <sup>2</sup>	-	-	-	-	-	-	-
8	Tabliczka przył./ Fuse box	-	-	1	-	-	-	-
7	Luminary/Oprawa 24 NEXUS	L-0024	polycarbonate/al. poliwęglan/al.	2	-	-	-	-
6	Ramię/Arm R42	R-OR42	stal steel	2	-	-	-	-
5	POLE/SŁUP DS	Rura stalowa/Steel pipe Ø89	stal steel	1	-	-	-	-
4		Rura stalowa/Steel pipe Ø114	stal steel	1	-	-	-	-
3		Rura stalowa/Steel pipe Ø159	stal steel	1	-	-	-	-
2		Dekoracje/Decorations	-	odlew alum. alum. cast	3	-	-	-
1	Baza słupa/Base DS	-	odlew alum. alum. cast	1	-	-	-	-
nr.	nazwa	rysunek	material	ilość	jedn. waga	cafk.	uwagi	
zmiana 0			tolerancja wykonania +/- 20 mm					
projektował: G.D.		data	podpis	nazwa zakładu FIRMA PRODUKCYJNO-HANDLOWA "ART-METAL" Sp.J.				
opracował: L.B.		06.11.2013	ul.Jabłoniowa 124, 83-331 Łapino Kartuskie tel.(+48 58) 681 80 78 http://www.art-metal.pl					
zатwierdził:								
nazwa			hc=8000 DS16/24			DS/2xR42/2x24A		
skala	arkusz	numer rysunku	STANDARD				nr.arkusza	
1: 35	210x297	DS16/24					1/1	